


Säge:

Erdgeschoß:

grau markierte Räume sind nur für das Wassergspreng-Team zugänglich

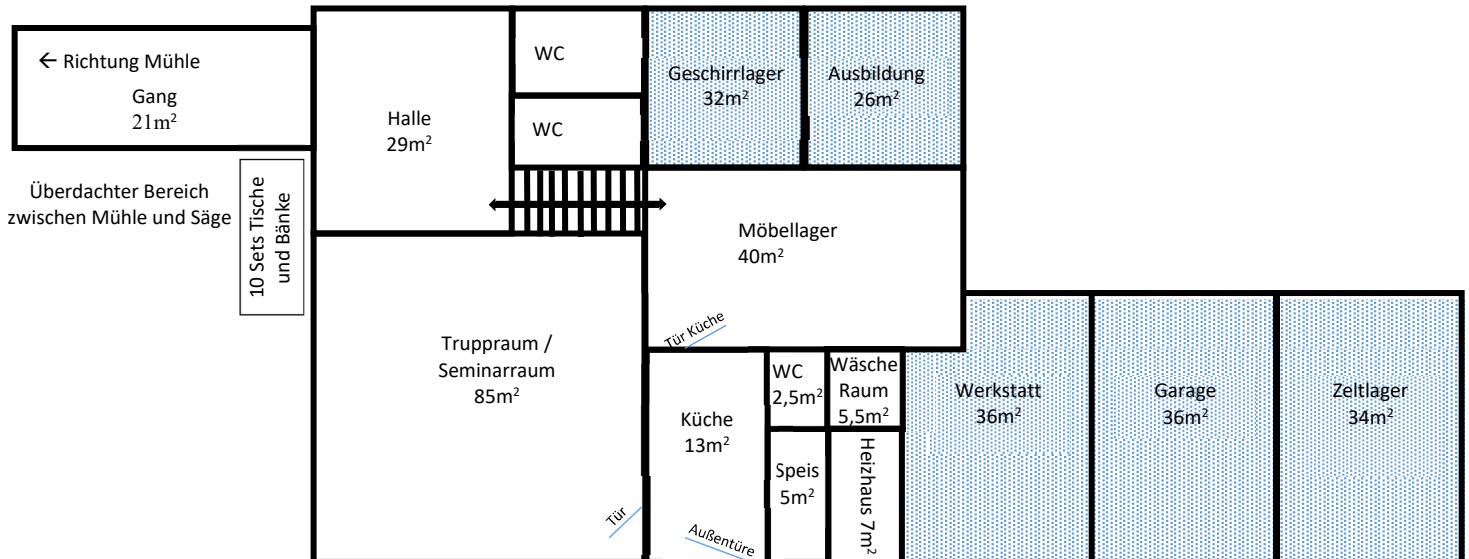

1.Stock

